

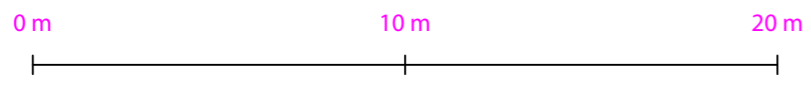


B-HUS KÄLLARE

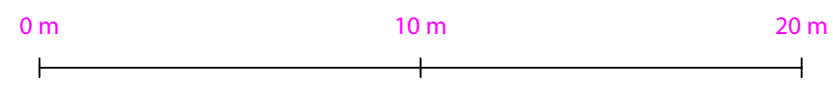


Det.-nr.	Ant.	Benämning, material, dimension etc.		Anm.	
Konstr.	-	Konstr.	Godk. - datum	Filnamn	Datum
-	-	-	-	-	2000-12-01
BRF_SVENSTORP_NR_1				B_HUS_PLAN_0	
800				Upplaga	Blad
-				1/1	1/1

B-HUS VÅNING 1

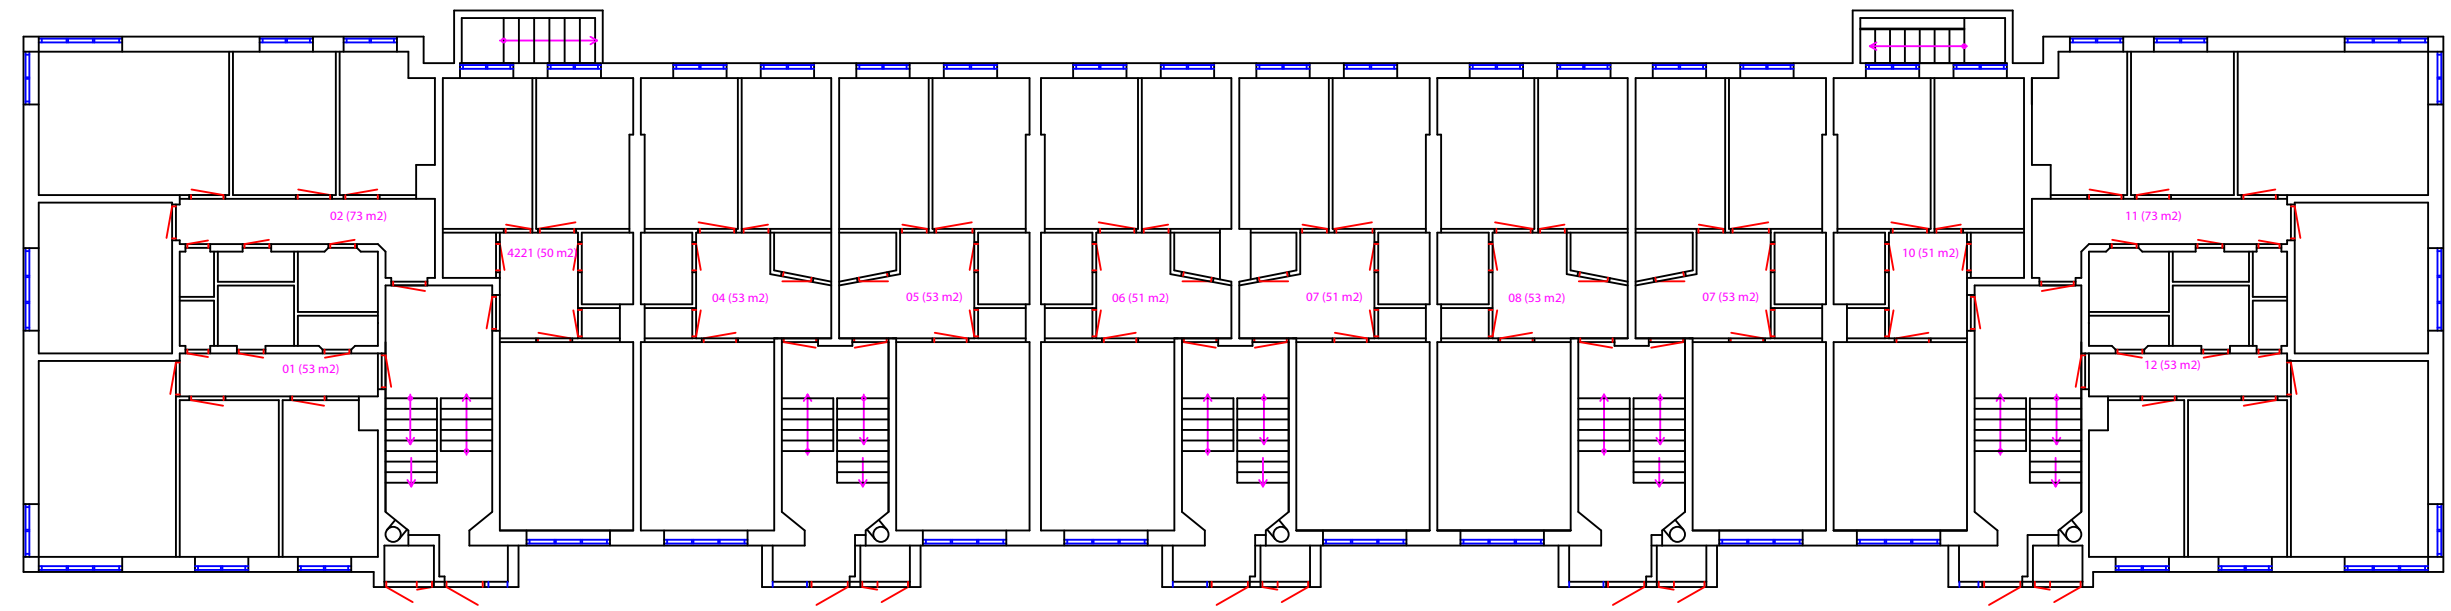

Det.-nr.	Ant.	Benämning, material, dimension etc.		Anm.	
Konstr.	Kontr.	Godk. - datum	Filnamn	Datum	Skala
-	-	-	-	2000-12-01	1:100
BRF_SVENSTORP_NR_1			B_HUS_PLAN_01		
B01			Upplägga	Blad	
			-	1/1	

B-HUS VÅNING 2,3 OCH 4

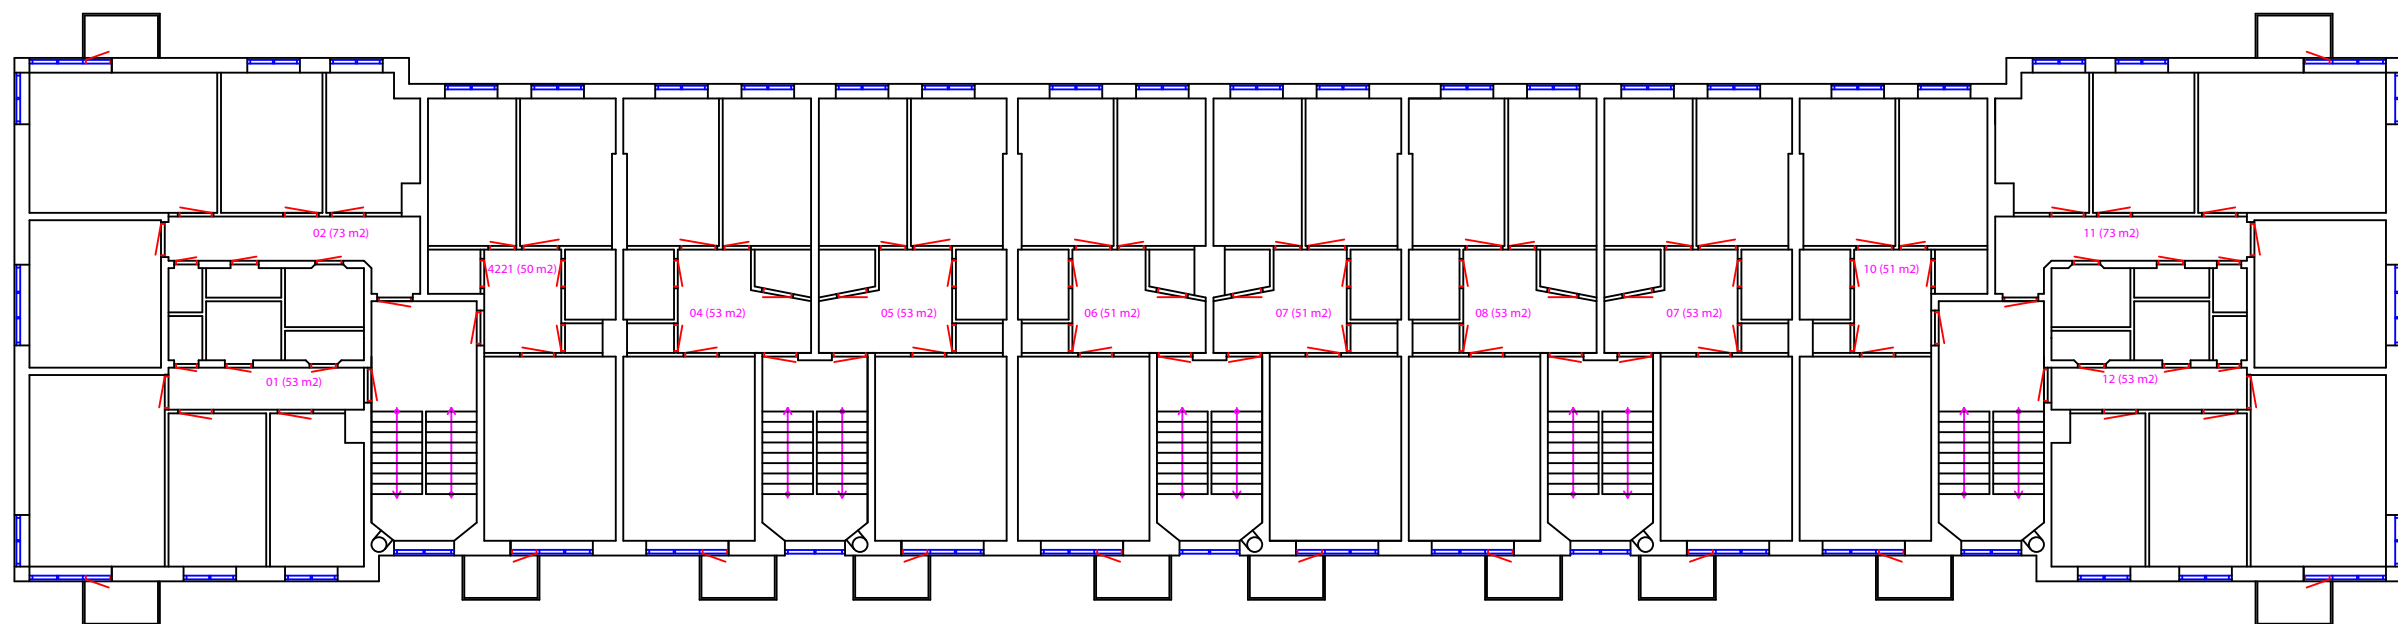

0 m 10 m 20 m



Det.-nr.	Ant.	Benämning, material, dimension etc.			Anm.	
Konstr.	Kontr.	Godk. - datum	Filnamn	Datum	Skala	
-	-	-	-	2000-12-01	1:100	
BRF_SVENSTORP_NR_1				B_HUS_PLAN_2_3_4		
				802_03_04	Upplaga	Blad
				-	1/1	1/1

A

B

C

B-HUS VIND

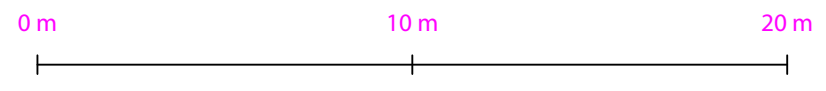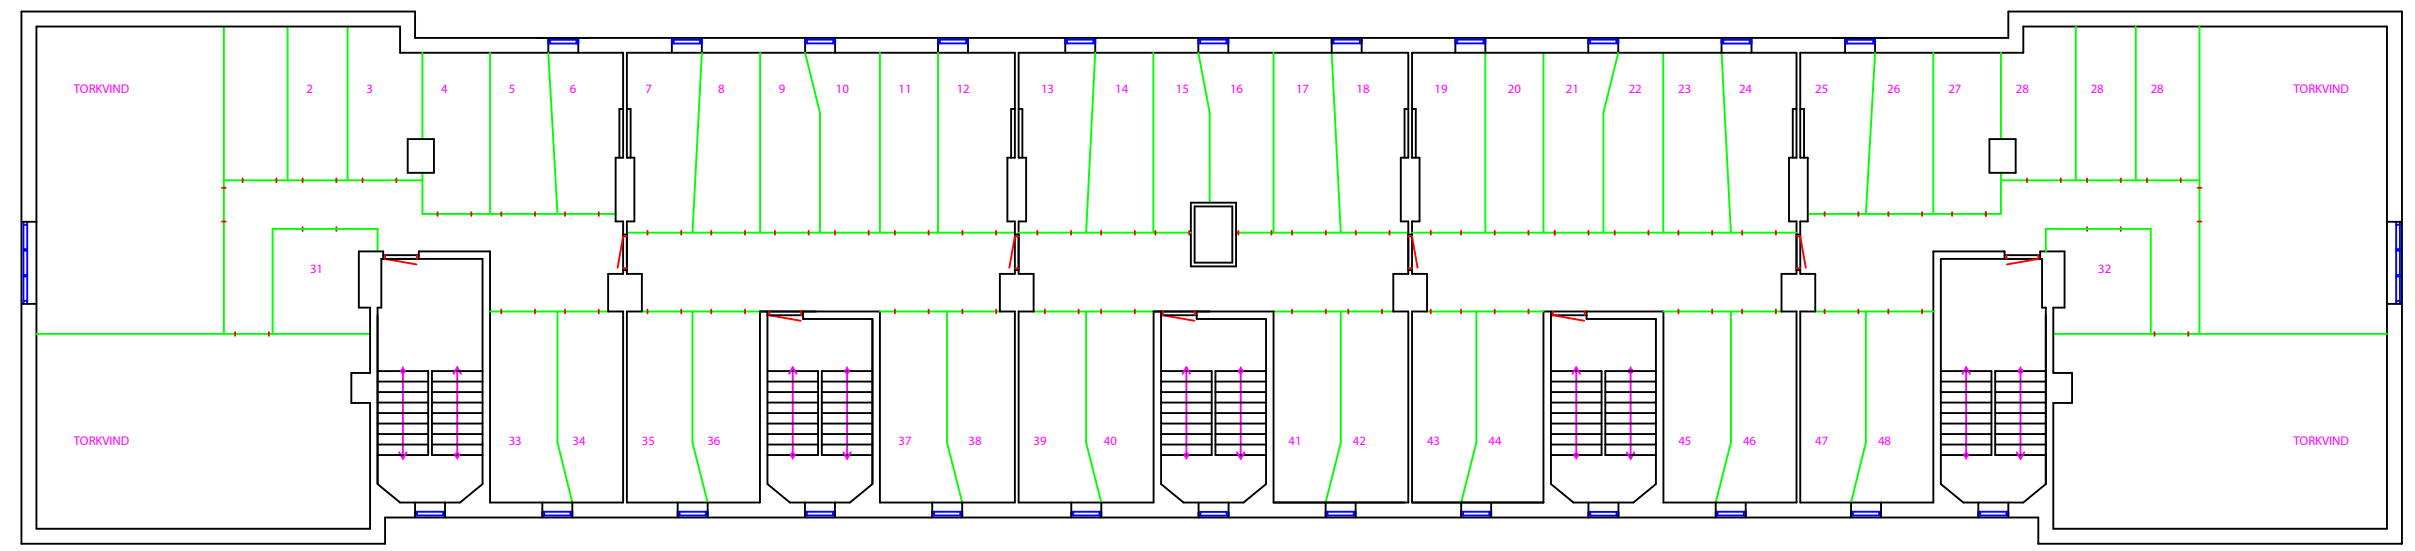

F

G

H

Det.-nr.	Ant.	Benämning, material, dimension etc.			Anm.
Konstr.	Konstr.	Godk. - datum	Filnamn	Datum	Skala
-	-	-	-	2000-12-01	1:100
BRF_SVENSTORP_NR_1		B_HUS_PLAN_5			
		B05	Upplägga	Blad	
			1/1		