

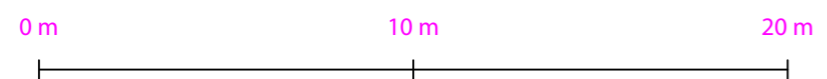


# A-HUS KÄLLARE

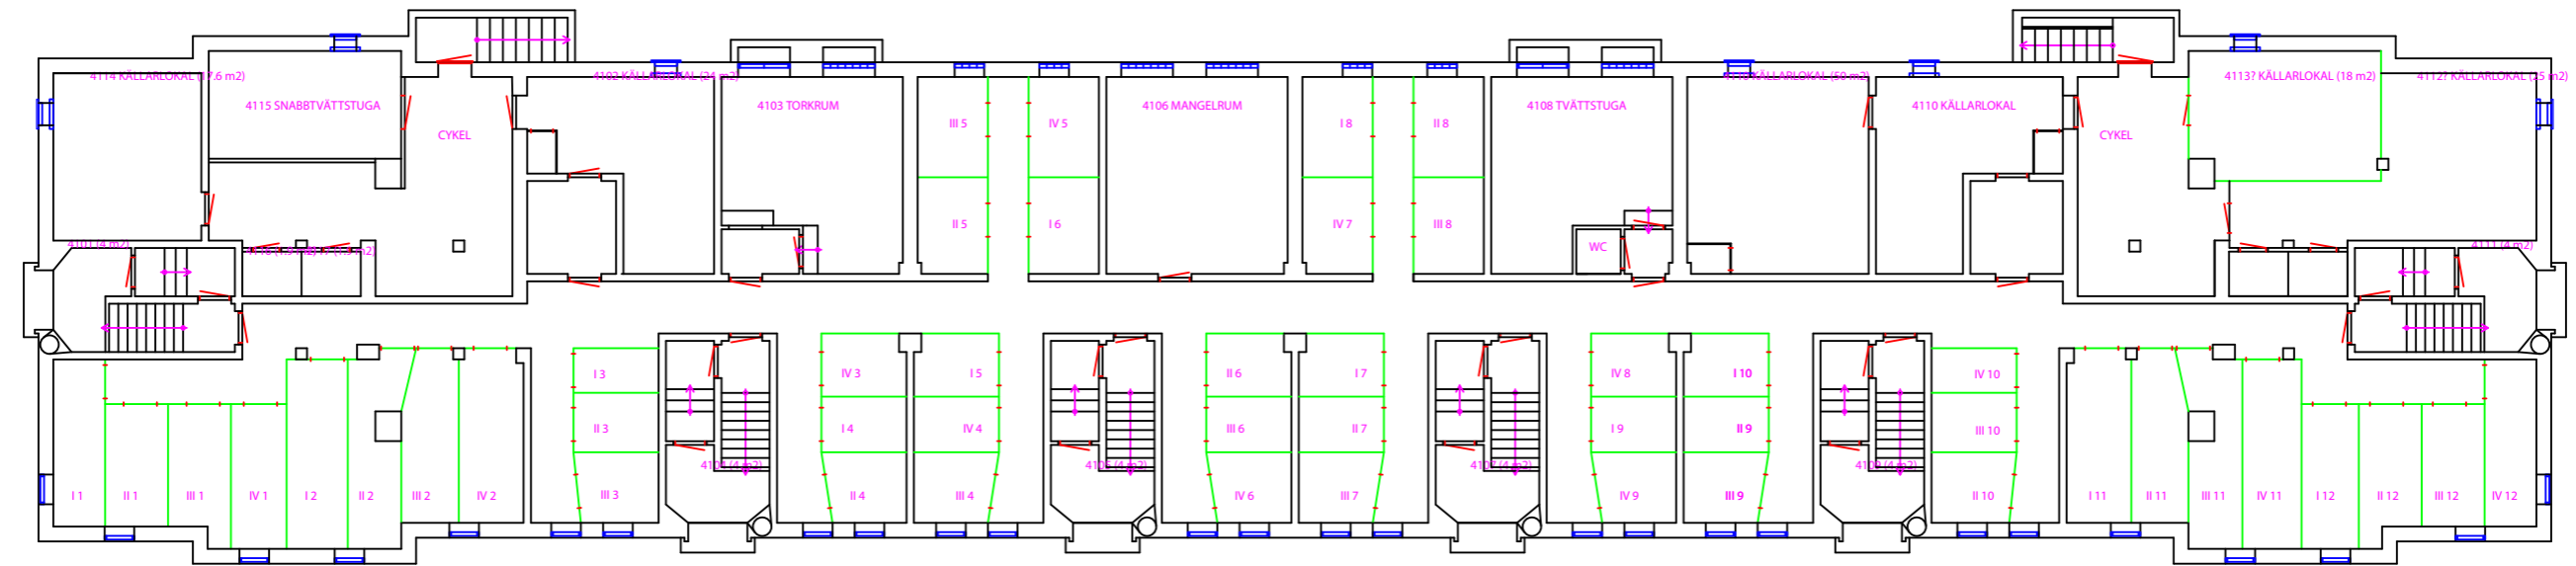

Det.-nr.	Ant.	Benämning, material, dimension etc.			Anm.	
Konstr.	Kontr.	Godk. - datum	Filnamn	Datum	Skala	
-	-	-	-	2000-12-01	1:100	
BRF_SVENSTORP_NR_1				A_HUS_PLAN_0		
				A_00	Upplaga	Blad
				-	1/1	1/1



# A-HUS VÅNING 1

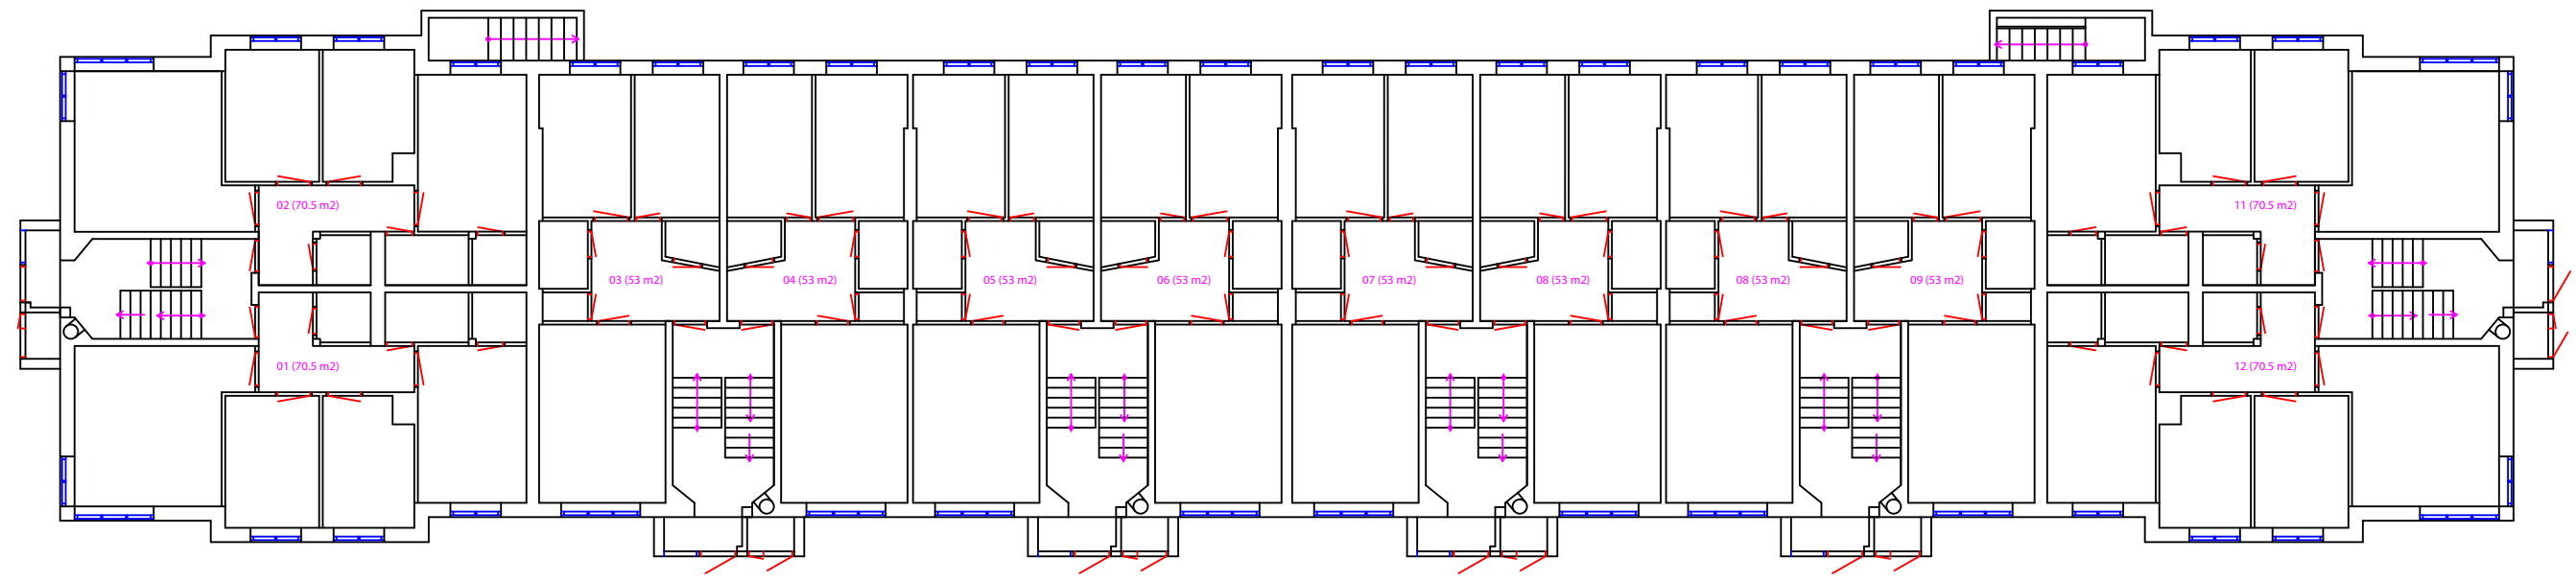

0 m      10 m      20 m



Det.-nr.	Ant.	Benämning, material, dimension etc.		Anm.	
Konstr.	Kontr.	Godk. - datum	Filnamn	Datum	Skala
-	-	-	-	2000-12-01	1:100
BRF_SVENSTORP_NR_1			A_HUS_PLAN_1		
			A01	Upplägga	Blad
				1/1	1/1

### A-HUS VÅNING 2, 3 OCH 4

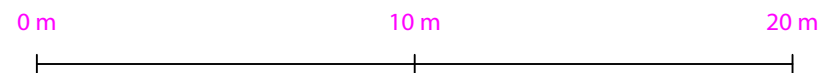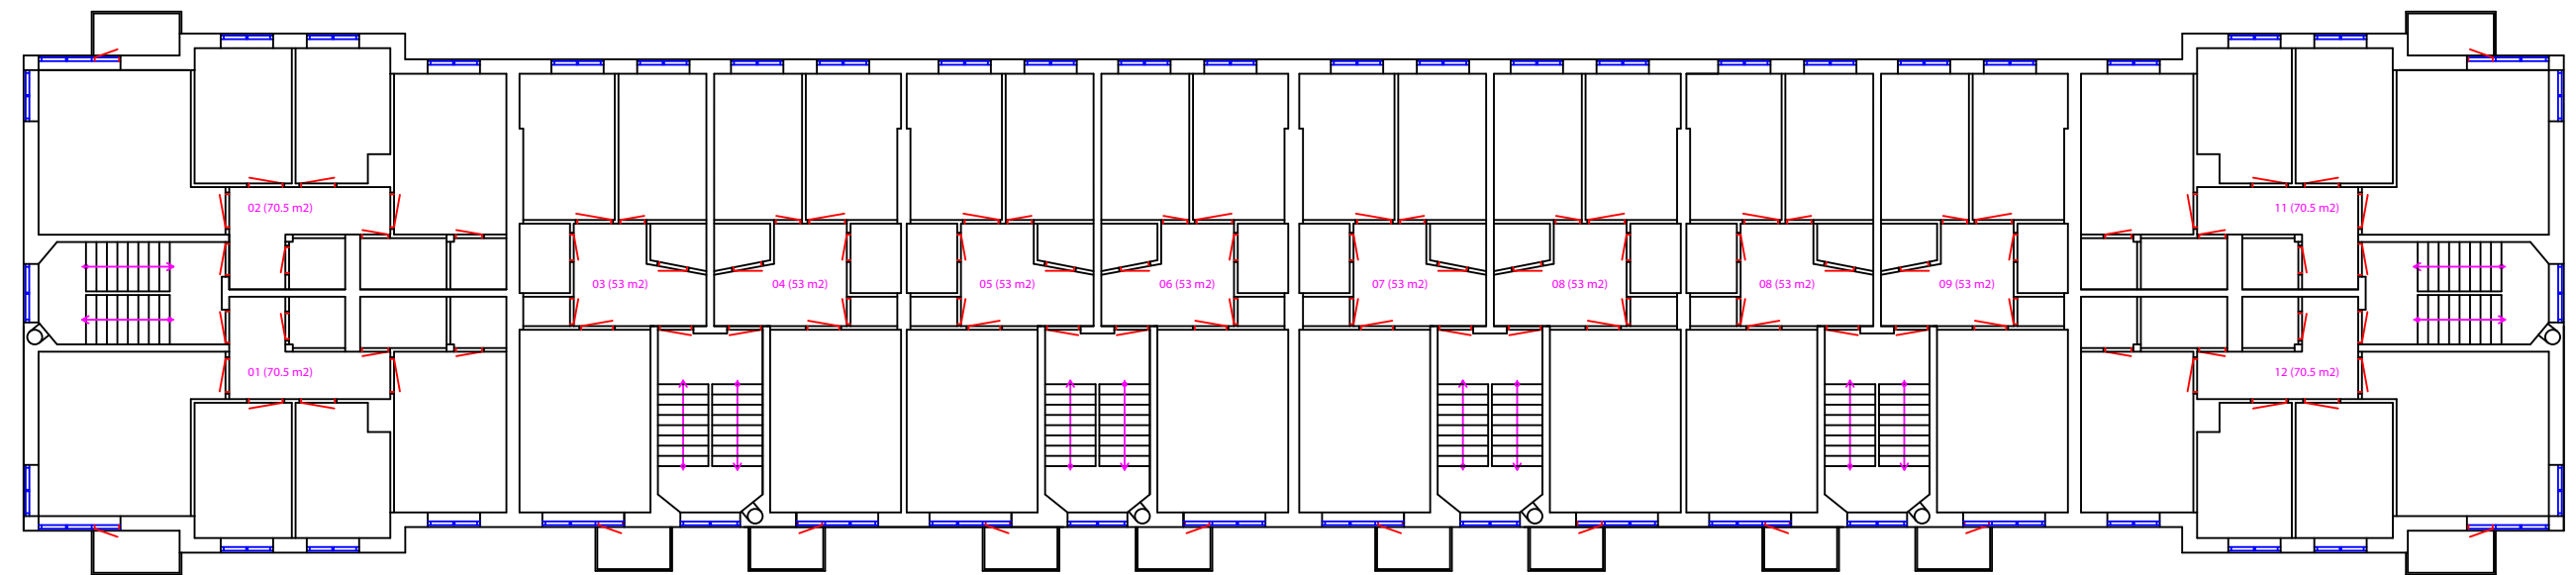

Det.-nr.	Ant.	Benämning, material, dimension etc.			Anm.	
Konstr.	-	Kontz.	Godk.- datum	Filnamn	Datum	Skala
-	-	-	-	-	2000-12-01	1:100
BRF_SVENSTORP_NR_1				A_HUS_PLAN_2_3_4		
A02_A03_A04				Upplägga	Blad	
				-	1/1	

# A-HUS VIND

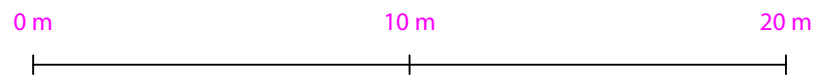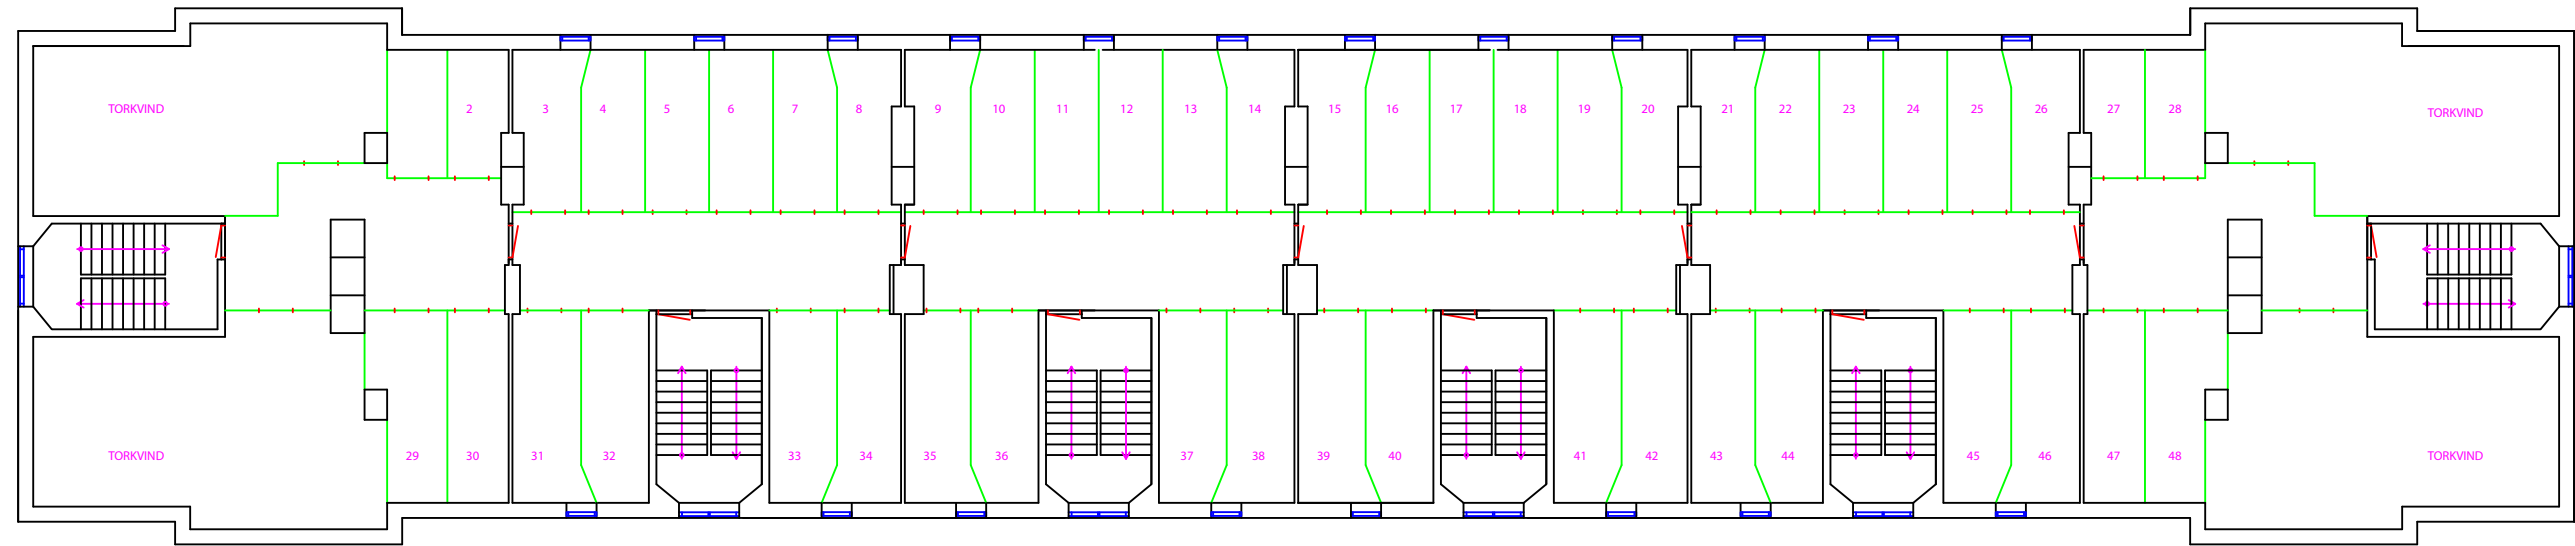

Det.-nr.	Ant.	Benämning, material, dimension etc.		Anm.	
Konstr.	Kontr.	Godk. - datum	Filnamn	Datum	Skala
-	-	-	-	2000-12-01	1:100
BRF_SVENSTORP_NR_1			A_HUS_PLAN_5		
			A05	Upplaga	Blad
				1/1	1/1