


C-HUS KÄLLARE

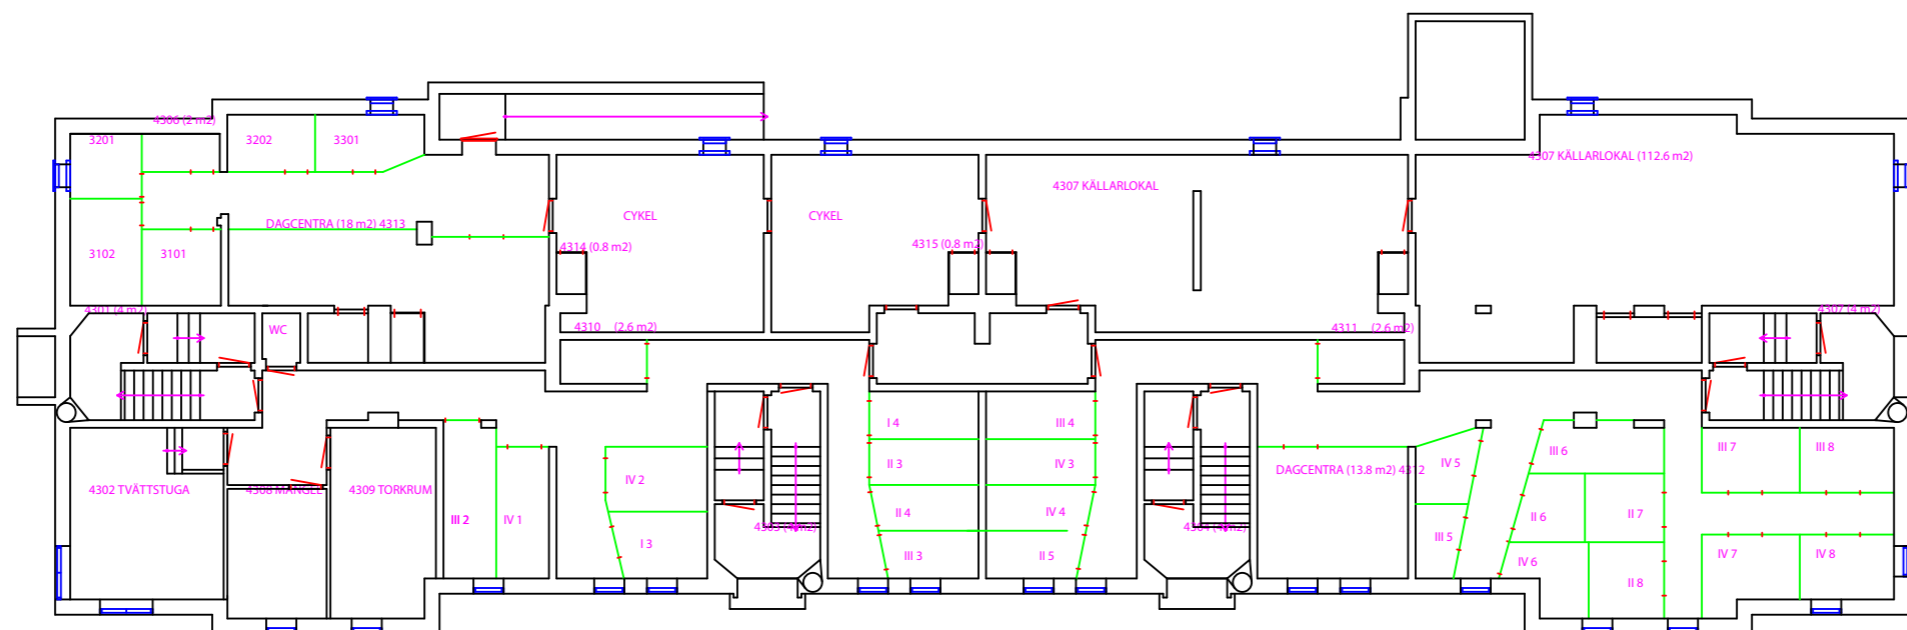

Det.-nr.	Ant.	Benämning, material, dimension etc.			Anm.
Konstr.	-	Konstr.	Godk. - datum	Filnamn	Datum
-	-	-	-	-	2000-12-01
BRF_SVENSTORP_NR_1				C_HUS_PLAN_0	
COO				Upplaga	Blad
				1/1	1/1

A

B

C

D

E

F

G

H

A

B

C

D


E

F

G

H

C-HUS VÅNING 1

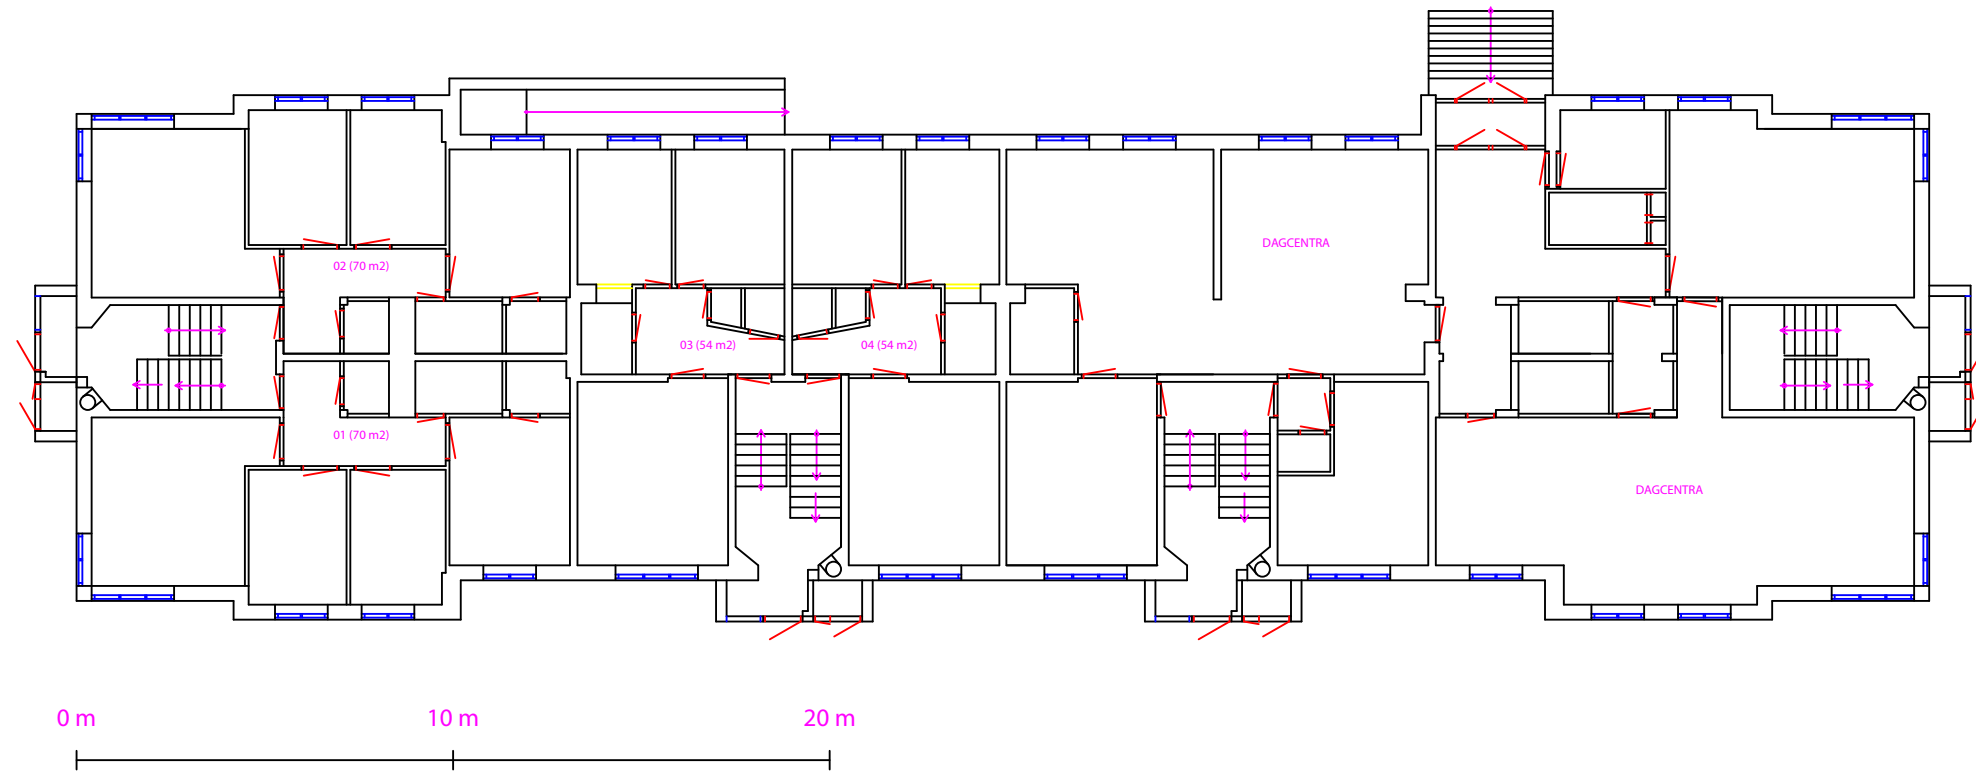

Det.-nr.	Ant.	Benämning, material, dimension etc.			Anm.
Konstr.	Kontr.	Godk. - datum	Filnamn	Datum	Skala
-	-	-	-	2000-12-01	1:100
BRF_SVENSTORP_NR_1				C_HUS_PLAN_1	
C01				Upplaga	Blad
				-	1/1

A

B

C

D

E

F

G

H

A

B

C

D


E

F


G

H

C-HUS VÅNING 2,3 OCH 4

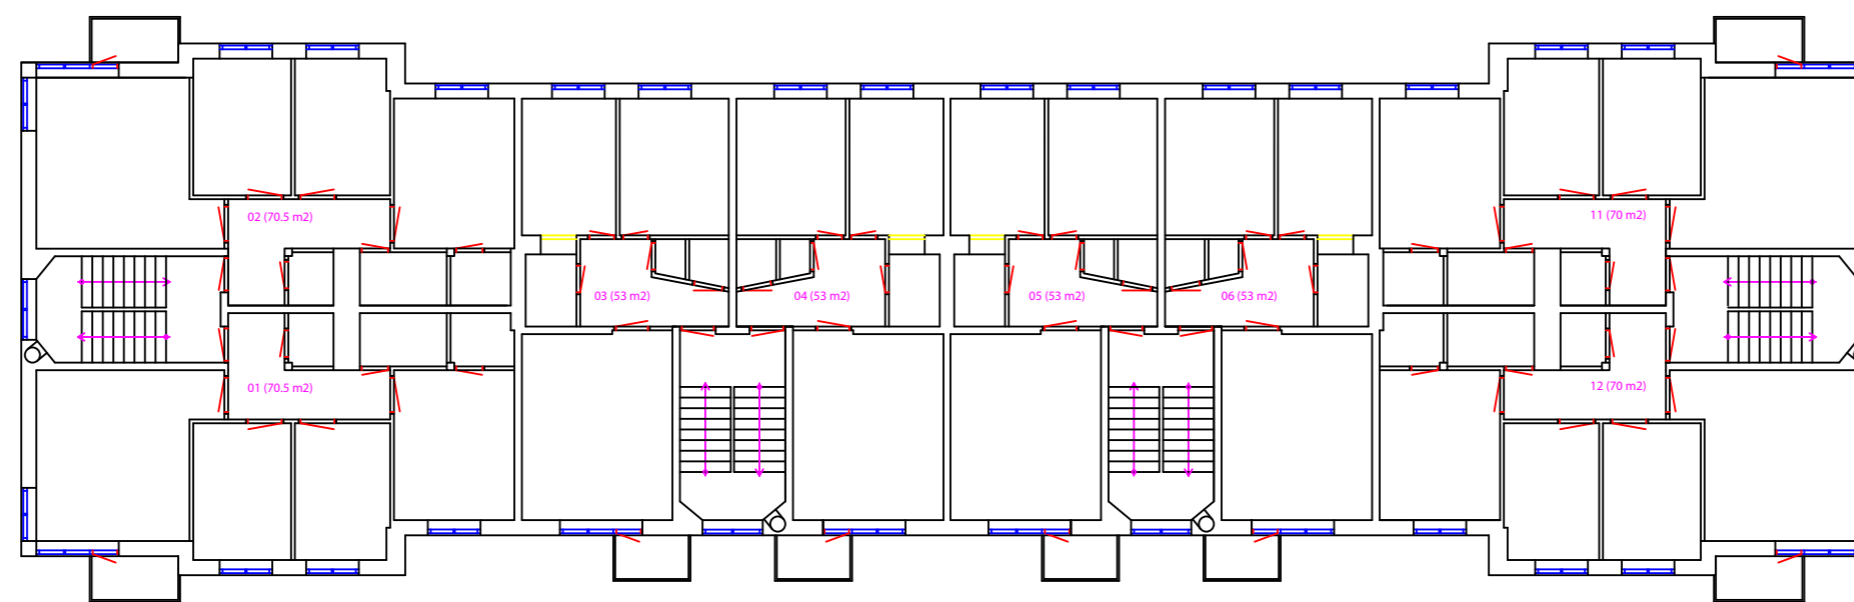


0 m 10 m 20 m

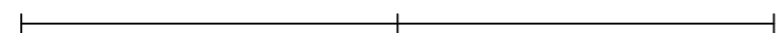

Det.-nr.	Ant.	Benämning, material, dimension etc.			Anm.
Konstr.	Kontr.	Godk. - datum	Filnamn	Datum	Skala
-	-	-	-	2000-12-01	1:100
BRF_SVENSTORP_NR_1		C_HUS_PLAN_2_3_4			
		C02_03_04	Upplägga	Blad	
			-	1/1	

C-HUS VIND

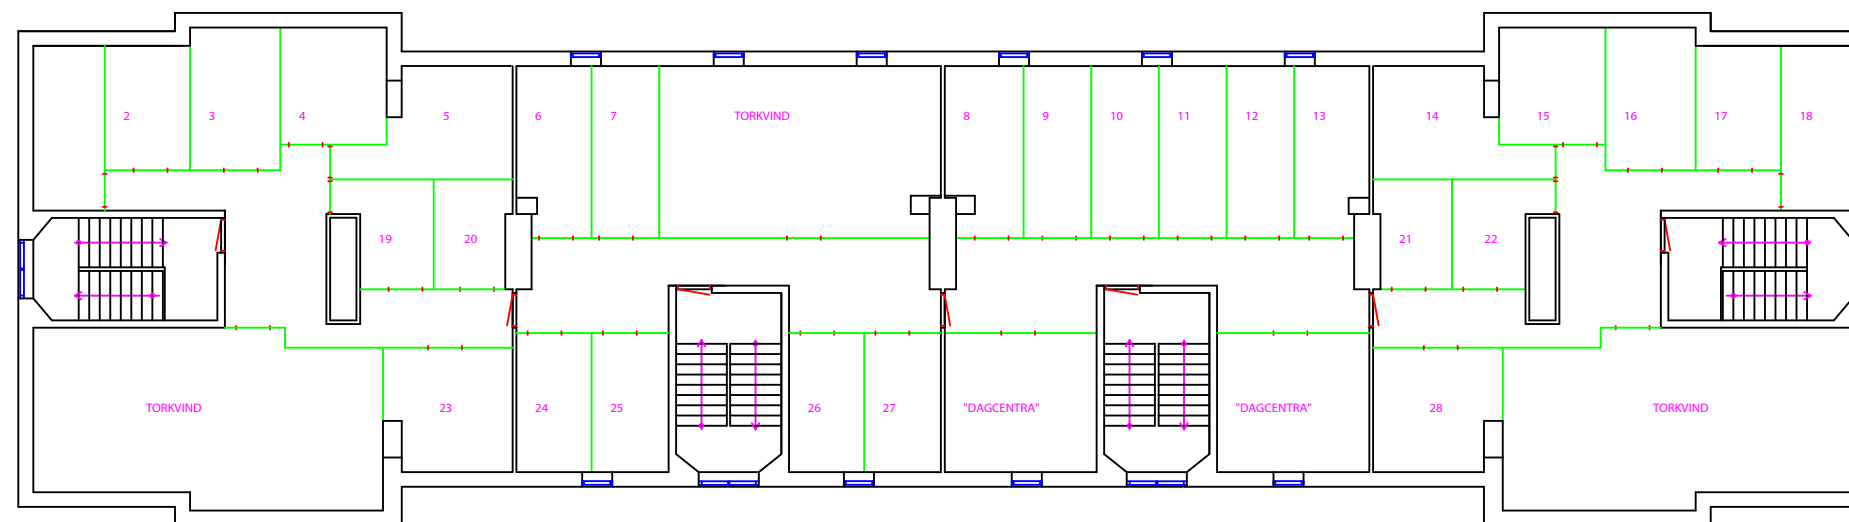

Det.-nr.	Ant.	Benämning, material, dimension etc.			Anm.	
Konstr.	Konstr.	Godk. - datum	Filnamn	Datum	Skala	
-	-	-	-	2000-12-01	1:100	
BRF_SVENSTORP_NR_1			C_HUS_PLAN_5			
			COS		Upplägga	Blad
					-	1/1